


НЕ В МАСШТАБЕ

СВЕТООБОРУДОВАНИЕ ВПП 13/31 И ВЫВОДНОЙ РД

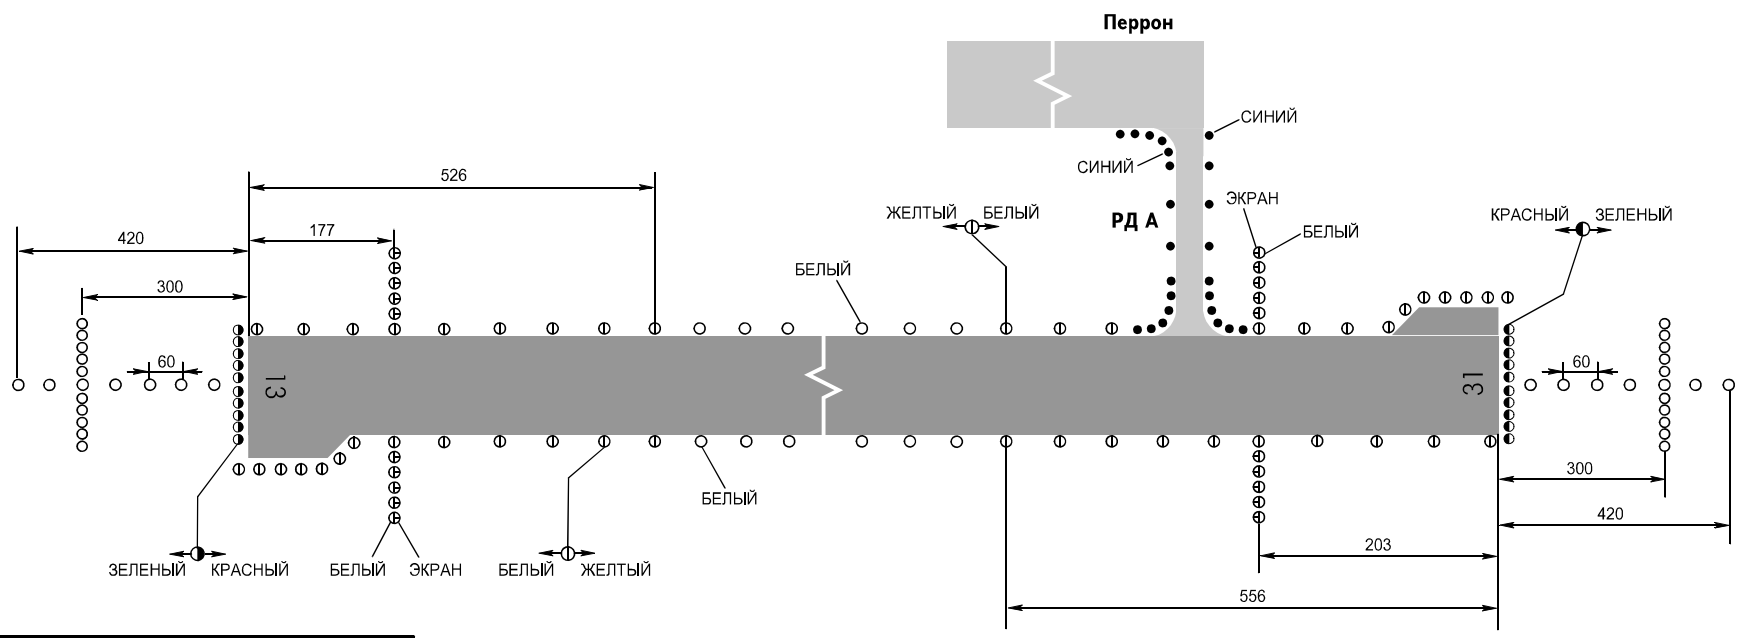

АЭРОДРОМНОЕ СВЕТООБОРУДОВАНИЕ

- ВПП 13:
Огни приближения - 420м, ОМИ.
Огни ВПП белые, последние 556м желтые.
Огни порога ВПП зеленые.
Ограничительные огни ВПП красные.
- ВПП 31:
Огни приближения - 420м, ОМИ.
Огни ВПП белые, последние 526м желтые.
Огни порога ВПП зеленые.
Ограничительные огни ВПП красные.

ПРЕДУПРЕЖДЕНИЯ:
Расстояние между посадочными огнями на разных участках составляет от 51м до 60м.

РАЗМЕРЫ В МЕТРАХ