


КАРТА СТАНДАРТНОГО ВЫЛЕТА
ПО ПРИБОРАМ

ВЫСОТА
ПЕРЕХОДА: (1200)/4060'

ОХА, РОССИЯ
ОХА (НОВОСТРОЙКА)
RNP ВПП 13

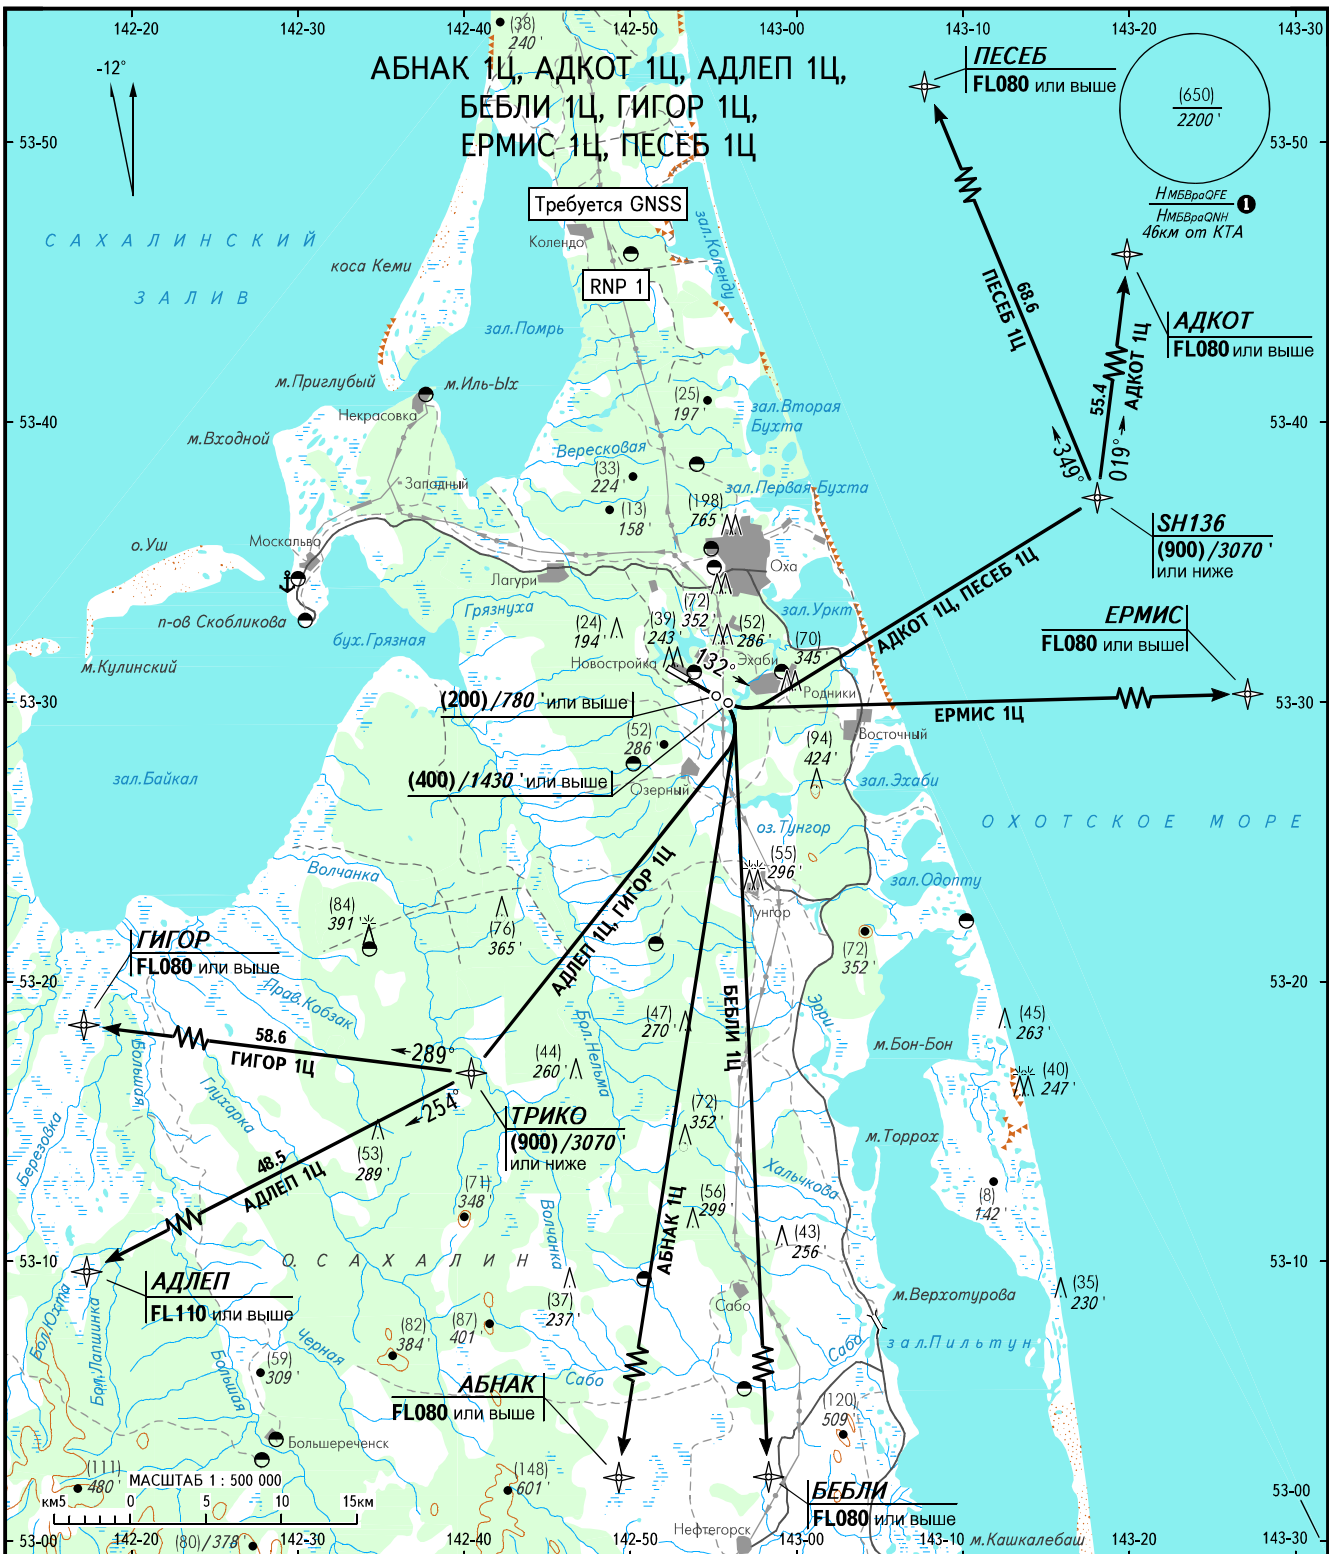

ОХА ВЫШКА 126.000

ПРЕДУПРЕЖДЕНИЯ:

1. Требуемый градиент набора высоты по структуре ВП:
АДЛЕП 1Ц - 3.9% до FL110.
2. Развороты до DER - ЗАПРЕЩЕНЫ.

② НМБВраQFE / НМБВраQNH рассчитана по минимальной температуре воздуха у земли на аэродроме -39.0°С.

ПЕЛЕНГИ И НАПРАВЛЕНИЯ МАГНИТНЫЕ
ОТНОСИТЕЛЬНЫЕ ВЫСОТЫ В МЕТРАХ
АБСОЛЮТНЫЕ ВЫСОТЫ В ФУТАХ
ПРЕВЫШЕНИЯ В МЕТРАХ И ФУТАХ
РАССТОЯНИЯ В КИЛОМЕТРАХ