


КАРТА СТАНДАРТНОГО ВЫЛЕТА  
ПО ПРИБОРАМ

ОХА, РОССИЯ  
ОХА (НОВОСТРОЙКА)  
RNP ВПП 31

ВЫСОТА  
ПЕРЕХОДА: (1200)/4060'

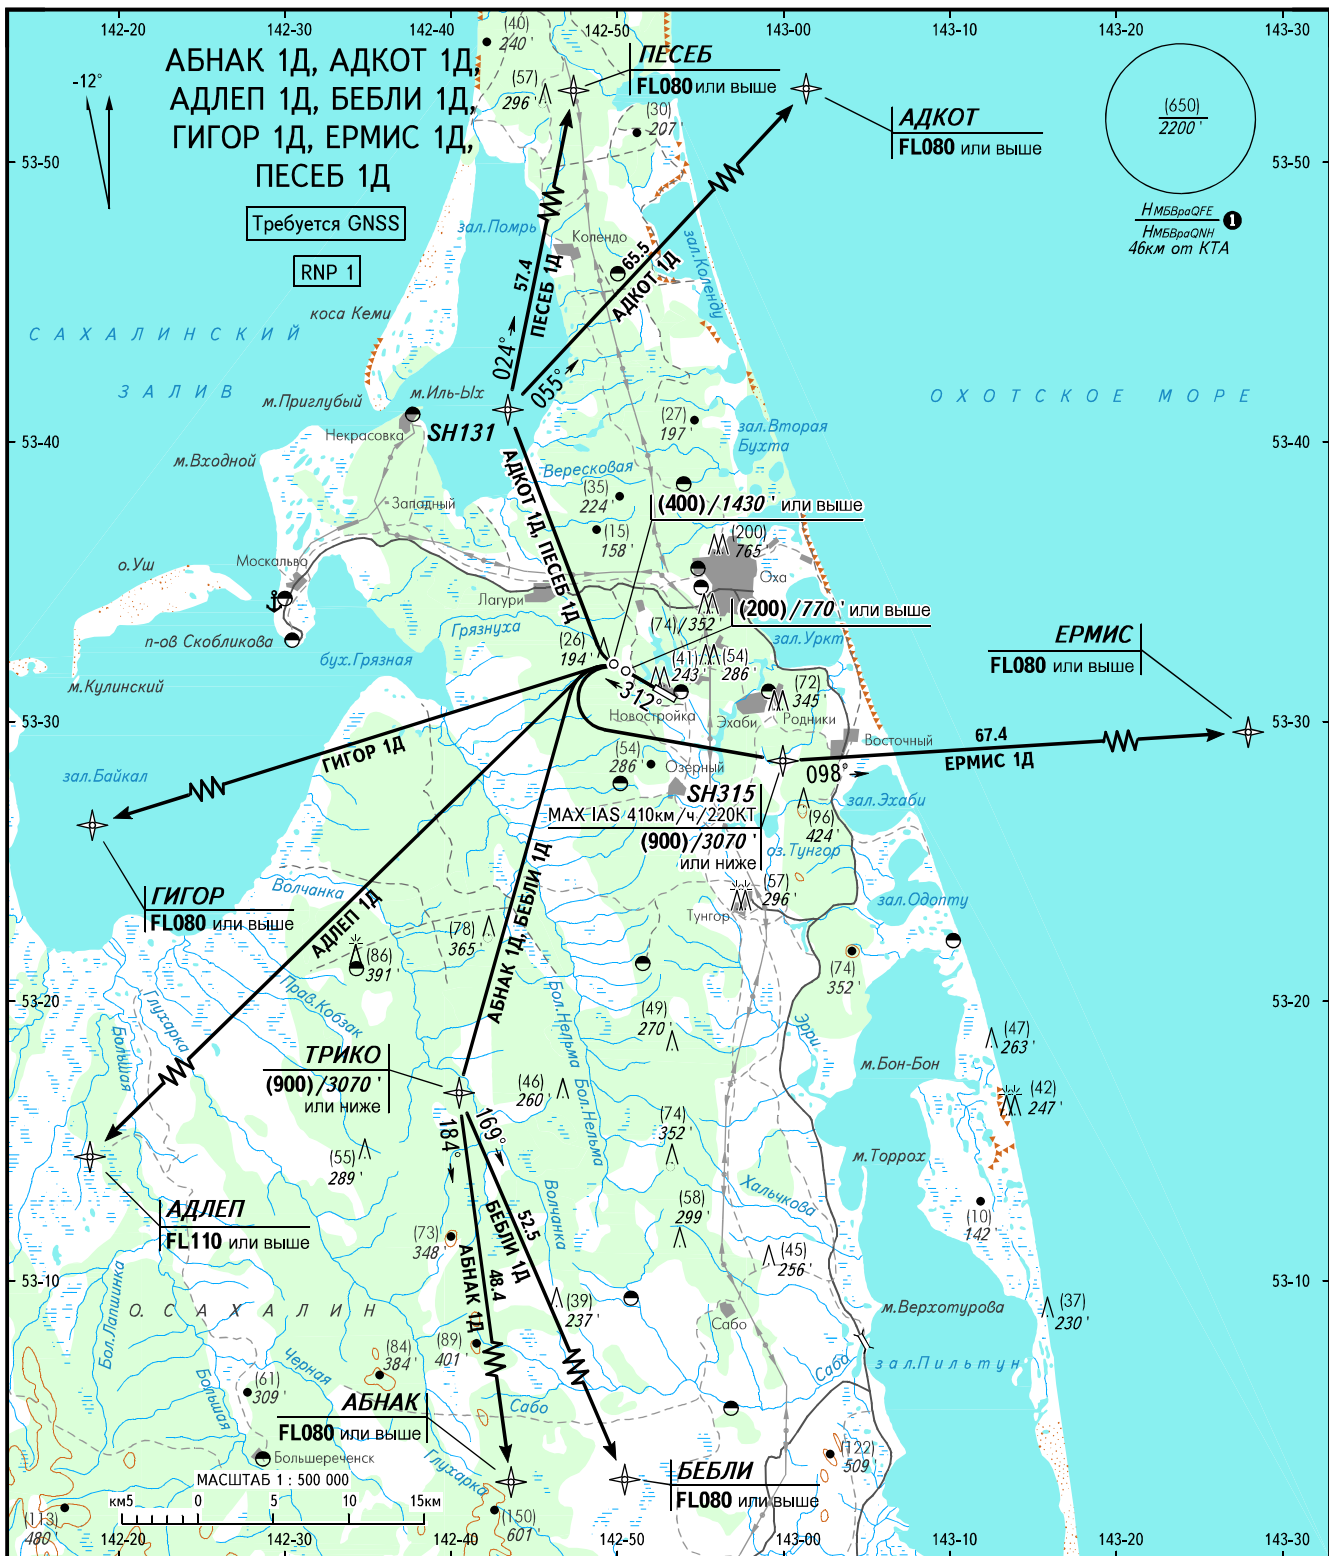

ОХА ВЫШКА 126.000

**ПРЕДУПРЕЖДЕНИЯ:**

1. Требуемый градиент набора высоты по структуре ВП: АДЛЕП 1Д - 4.2% до FL110.
2. Развороты до DER - ЗАПРЕЩЕНЫ.

② НМБВраQFE / НМБВраQNH рассчитана по минимальной температуре воздуха у земли на аэродроме -39.0°C.

ПЕЛЕНГИ И НАПРАВЛЕНИЯ МАГНИТНЫЕ  
ОТНОСИТЕЛЬНЫЕ ВЫСОТЫ В МЕТРАХ  
АБСОЛЮТНЫЕ ВЫСОТЫ В ФУТАХ  
ПРЕВЫШЕНИЯ В МЕТРАХ И ФУТАХ  
РАССТОЯНИЯ В КИЛОМЕТРАХ